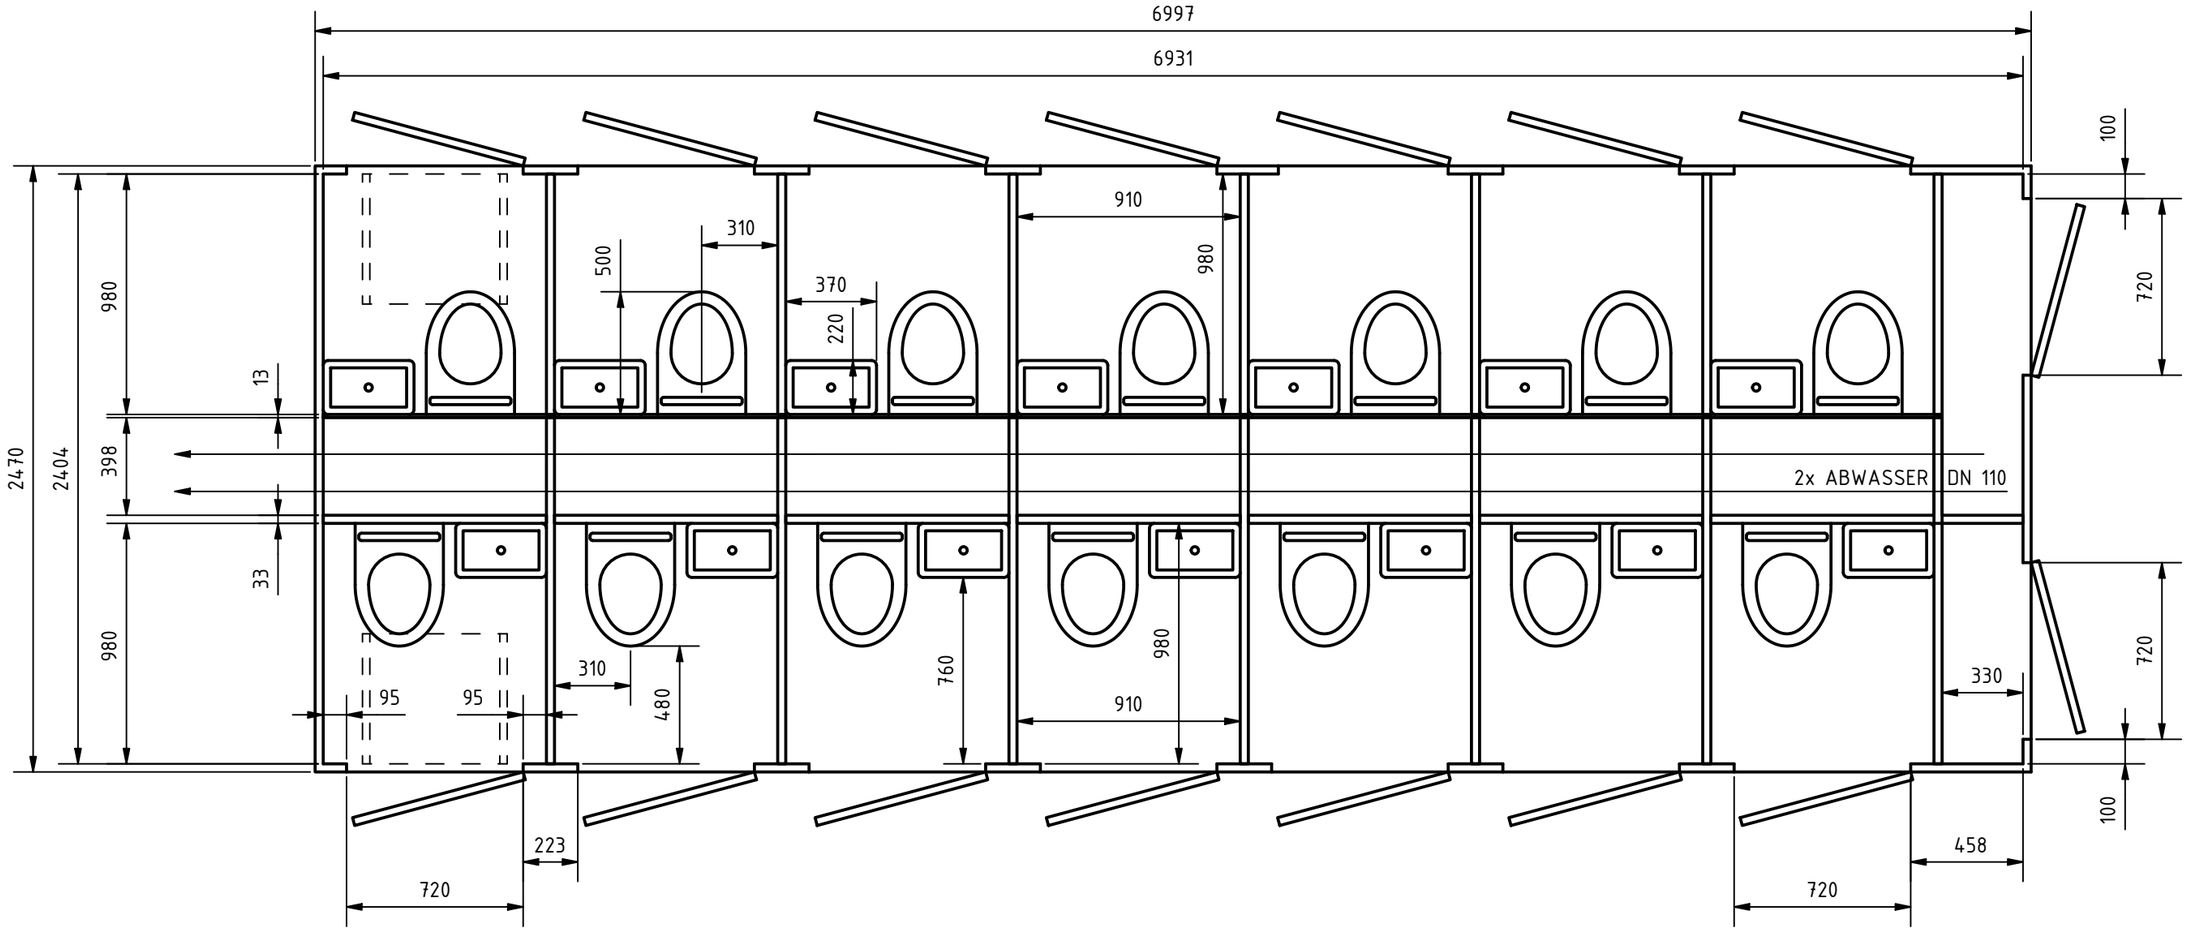

- ZEICHNUNG ENTHÄLT UNTER UMSTÄNDEN SONDERAUSSTATTUNGEN ODER OPTIONEN
- TECHNISCHE ÄNDERUNGEN VORBEHALTEN